



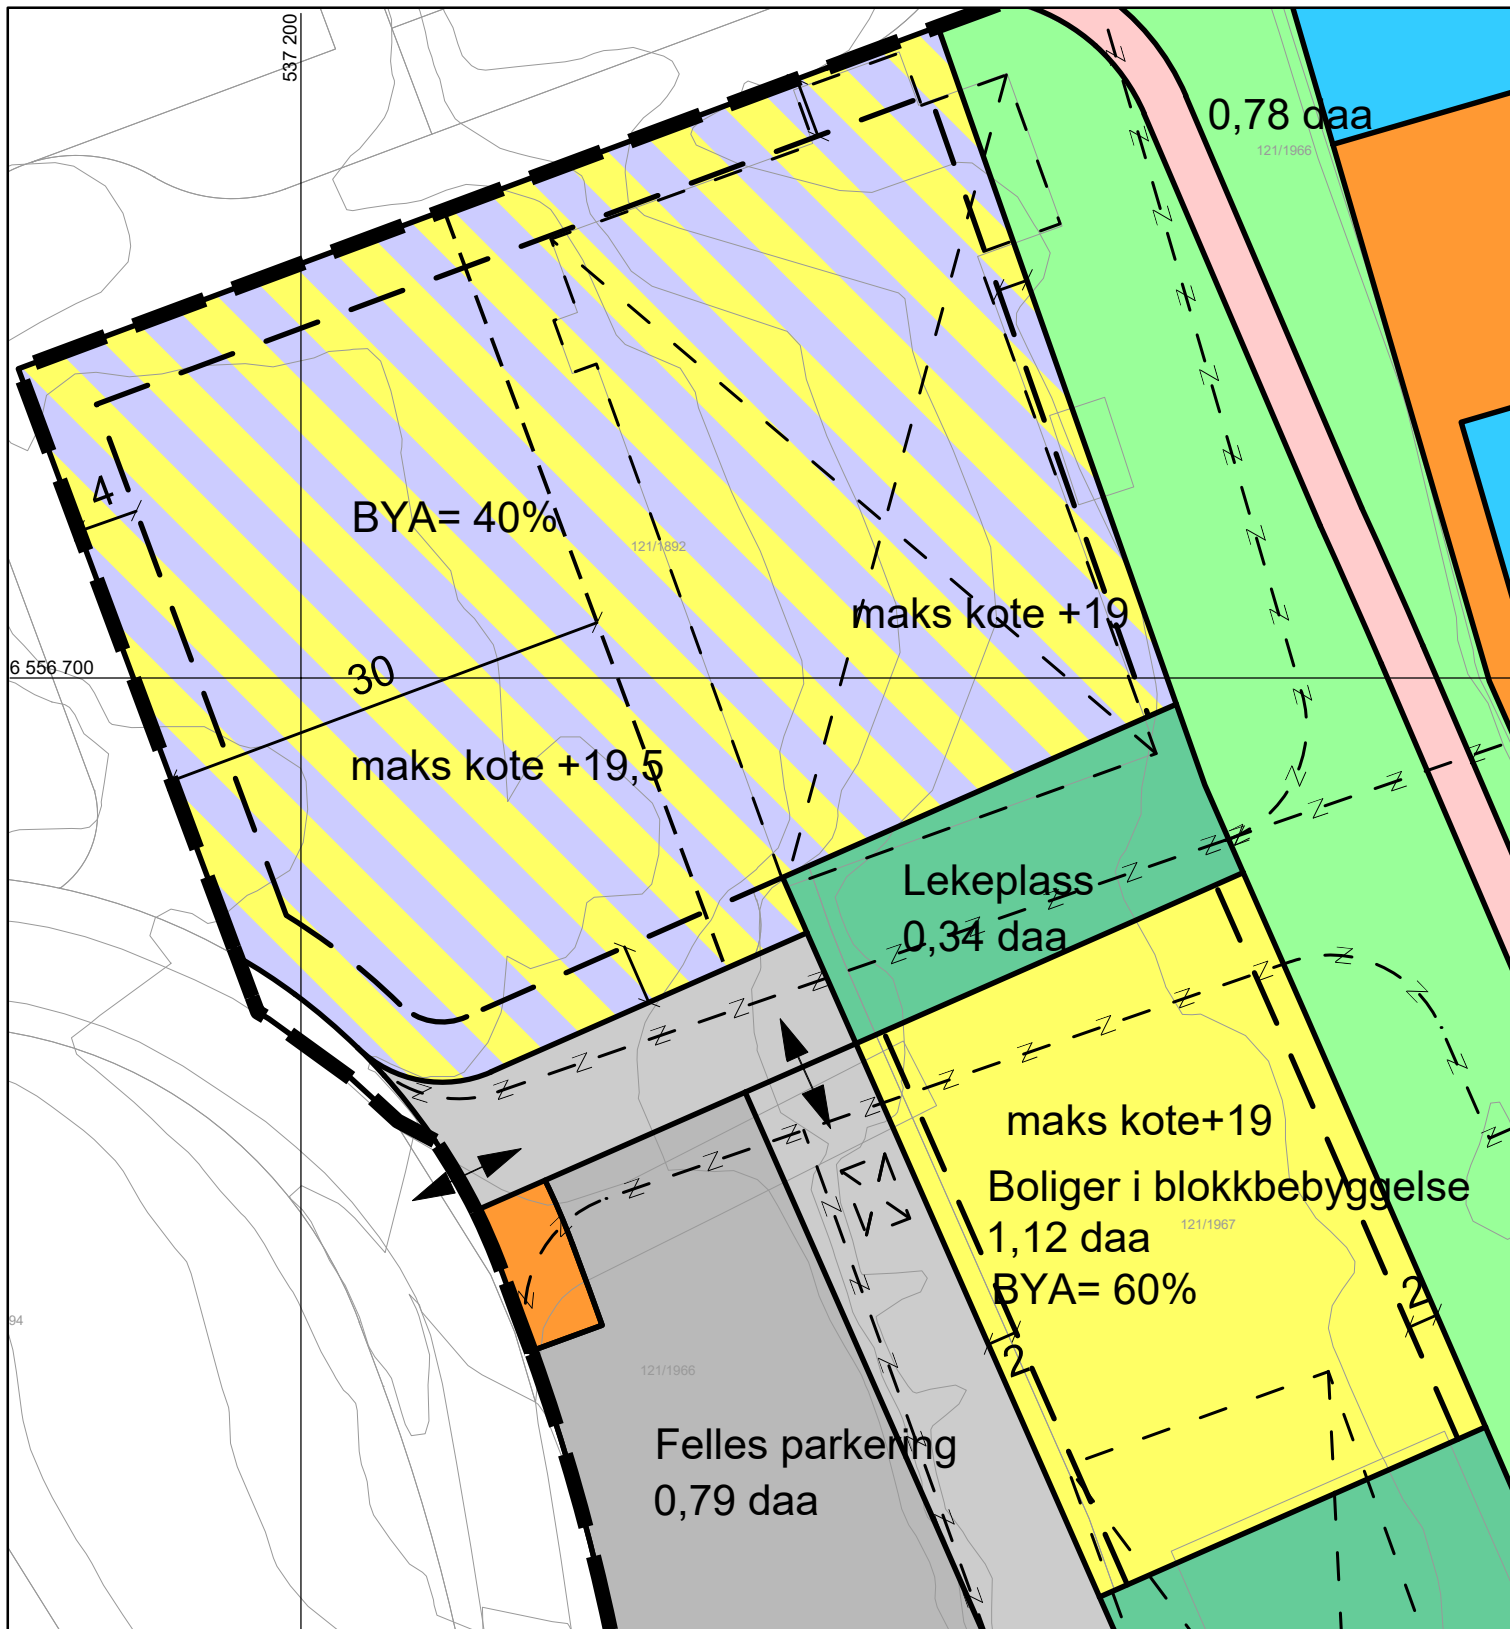

Målestokk 1:500

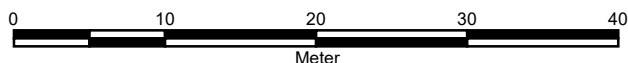

Forenklet utdrag av tegnforklaring - PBL § 12 Reguleringsplan

BEBYGGELSE OG ANLEGG (PBL § 12-5, nr 1)

- Boligbebyggelse-blokkbebyggelse
- Renovasjonsanlegg
- Lekeplass
- Småbåtanlegg i sjø og vassdrag
- Bolig/Forretning

SAMFERDSELSANLEGG OG TEKNISK INFRASTRUKTUR (PBL § 12-5, nr 2)

- Kjøreveg
- Gangveg/gangareal/gågate
- Parkering

GRØNNSTRUKTUR (PBL § 12-5, nr 3)

- Friområde

BRUK OG VERN AV SJØ OG VASSDRAG (PBL § 12-5, nr 6)

- Skipsled

PUNKT OG LINJESYMBOLER

- Avkjørsel
- Eiendomsgrense som skal oppheves
- Bebyggelse som forutsettes fjernet
- Byggegrense
- Måle- og avstandslinje
- Regulert høyde
- Grense for arealformål
- Plangrense