


Sørkedalsvegen

Volvat st.

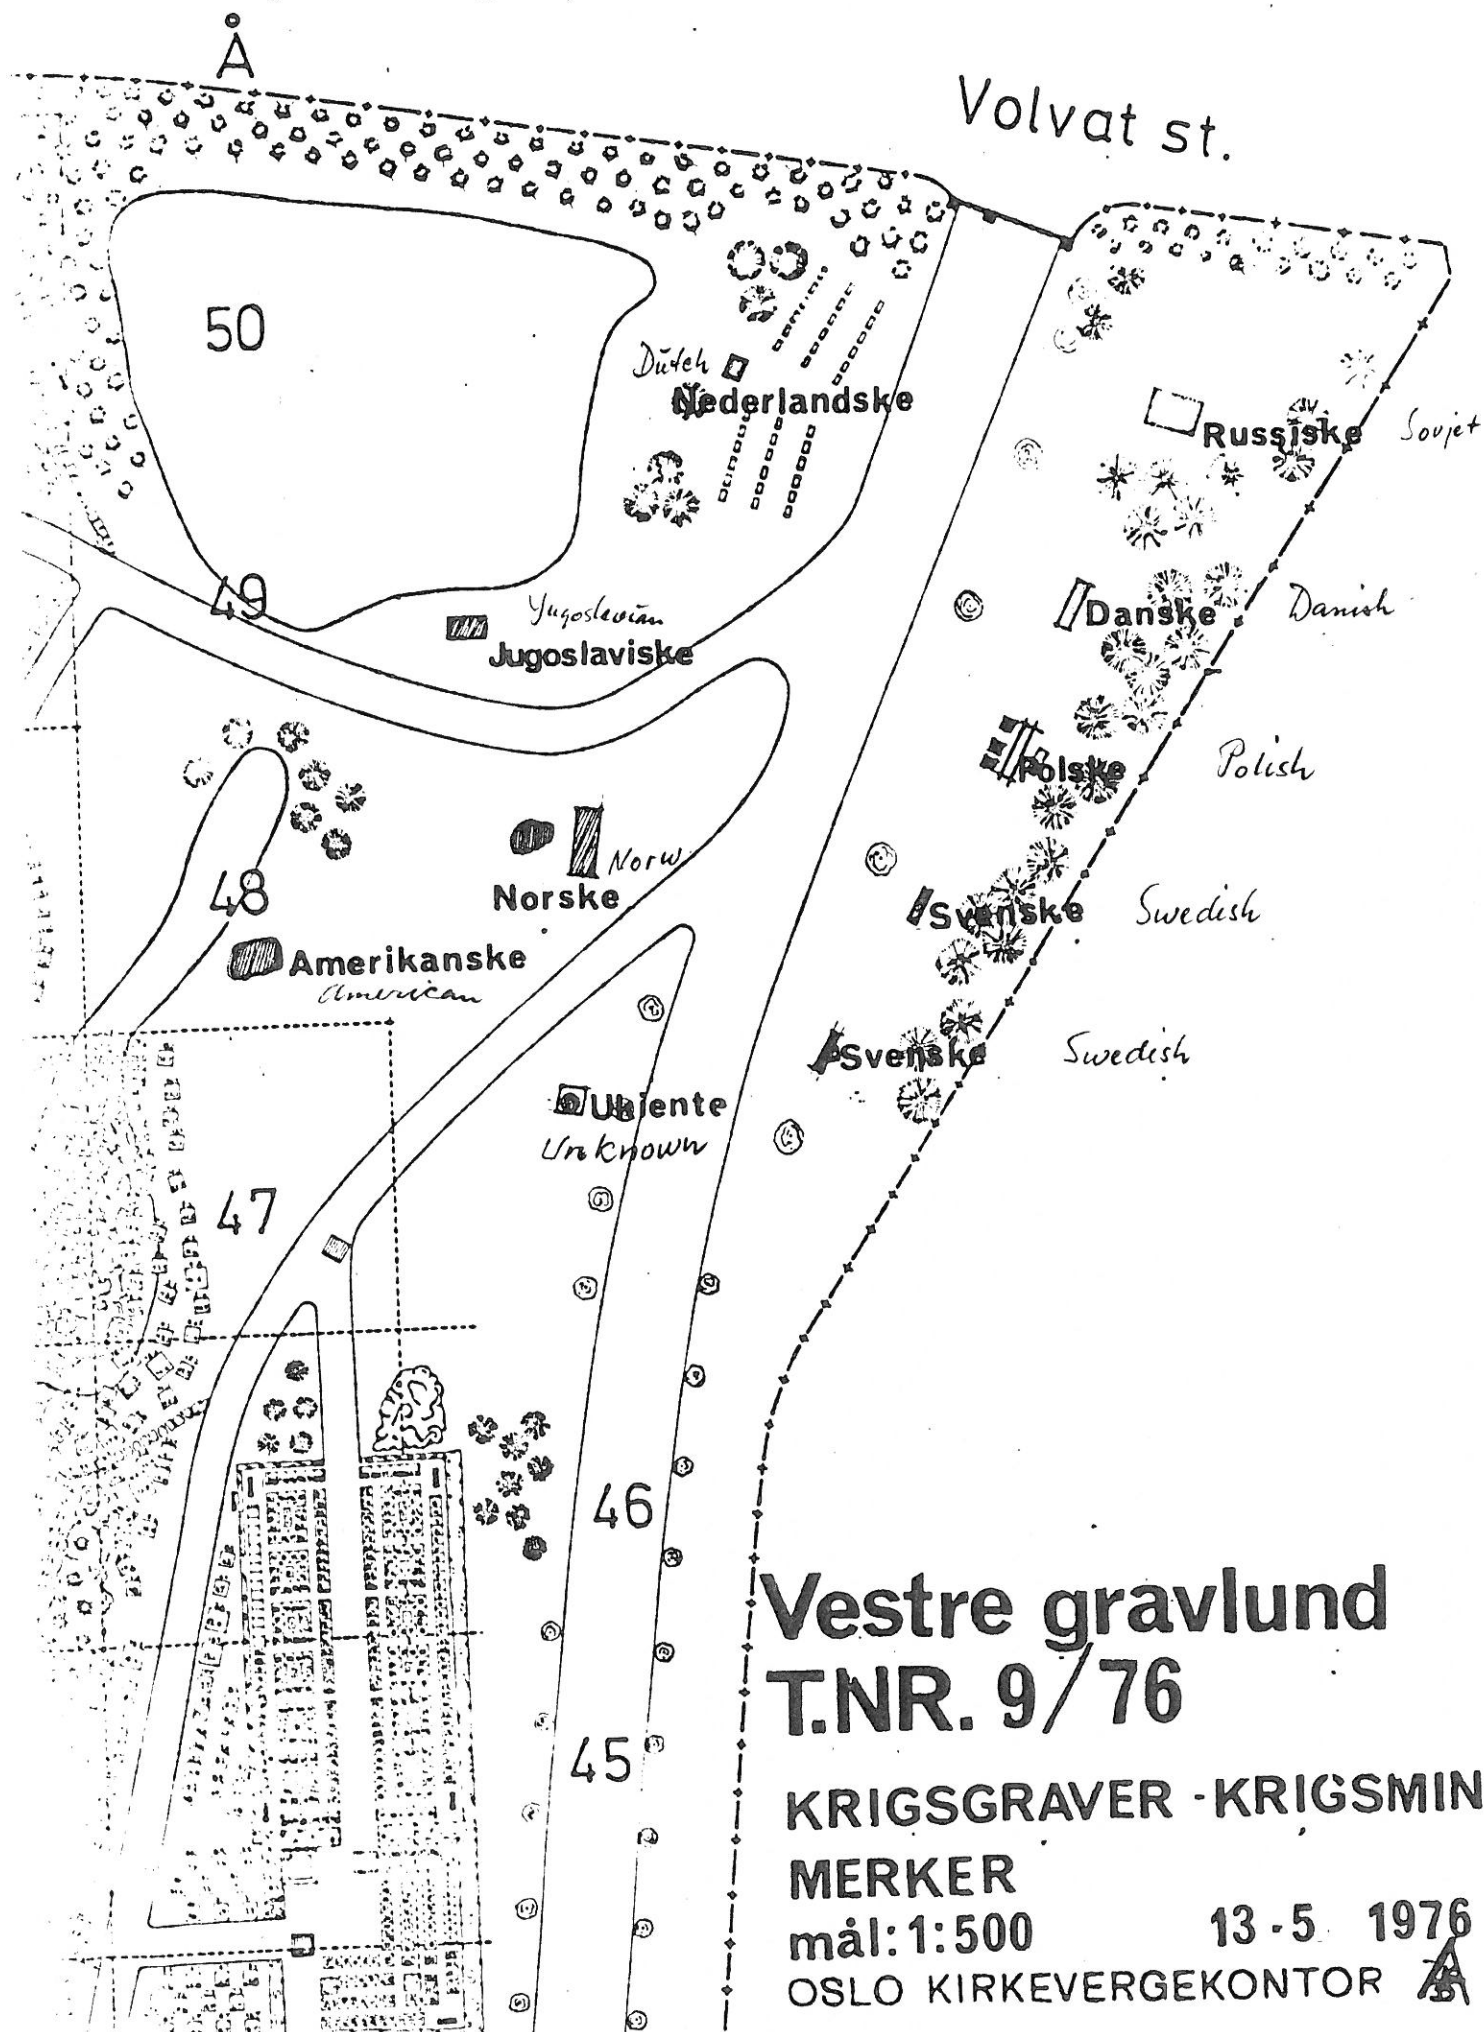

Vestre gravlund T.NR. 9/76

KRIGSGRAVER · KRIGSMINN
MERKER
mål: 1:500
OSLO KIRKEVERGEKONTOR

13.5.1976

A