
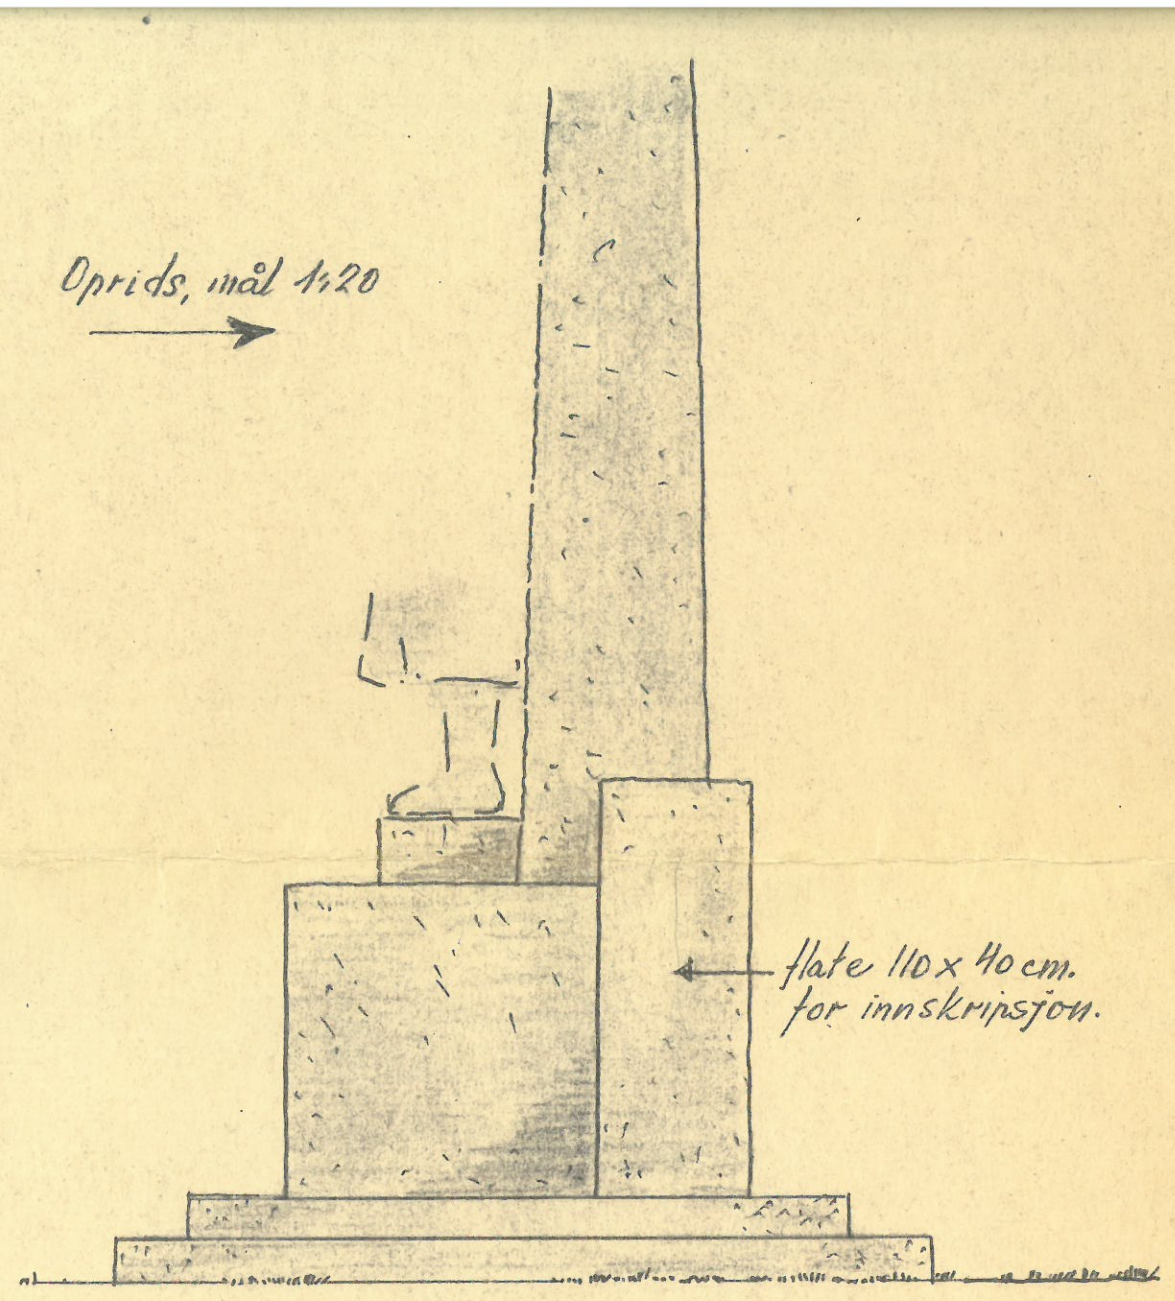


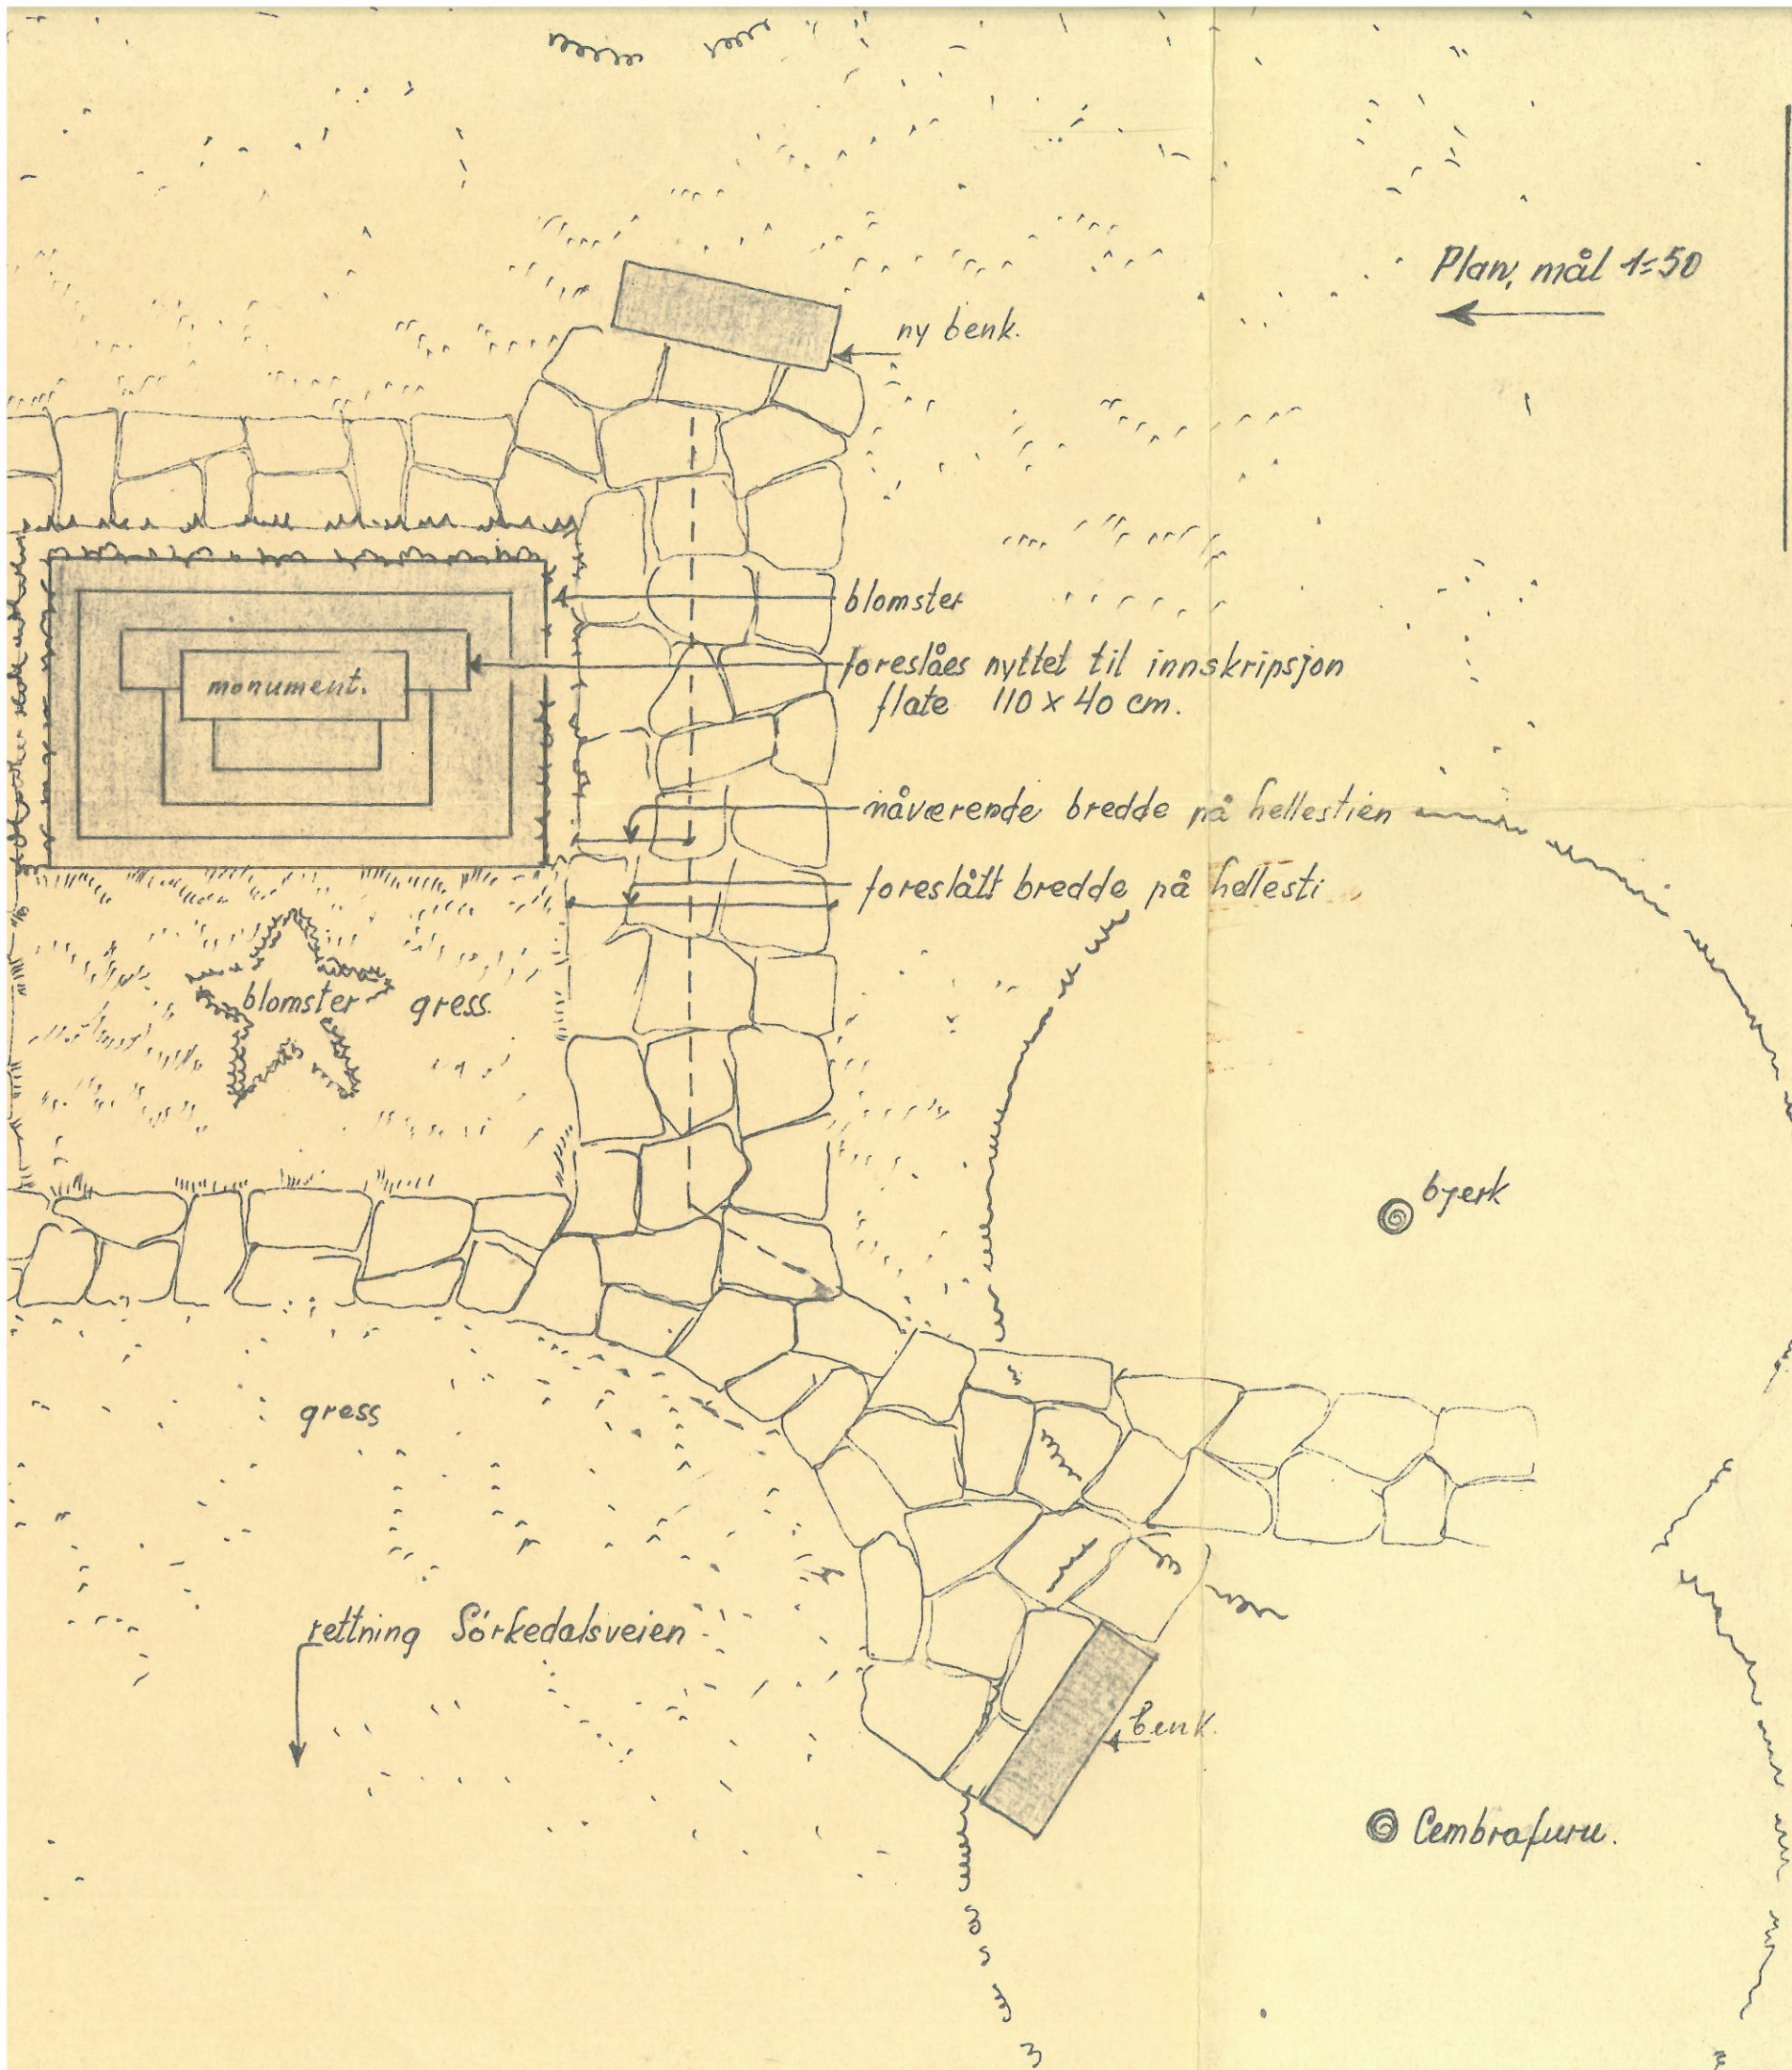

© Cembrafuru.

PLAN Forslag til innskripsjons-flate på monument, Russisk minnepark V. Gravlund.					
Dato	Målestokk	Areal	Tegning	Blad nr.	Revidert
9.9.53	1:50 1:20		59	1	
Oslo.		Karev Reiselad. HAGEARKITEKT M. N. H. L. ALNABRU TLF. 684170			