


Målestokk 1:500

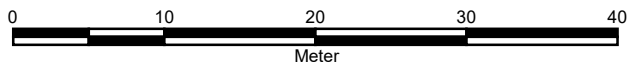

Forenklet utdrag av tegnforklaring - PBL § 12 Reguleringsplan

BEBYGGELSE OG ANLEGG (PBL § 12-5, nr 1)

- Boligbebyggelse
- Sentrumsformål
- Offentlig eller privat tjenesteyting
- Energianlegg

SAMFERDSELSANLEGG OG TEKNISK INFRASTRUKTUR (PBL § 12-5, nr 2)

- Veg
- Fortau
- Annen veggrunn - tekniske anlegg

HENSYNSONER (PBL § 12-6)

- STØYSONE**
- Rød sone iht. T-1442
 - Gul sone iht. T-1442

PUNKT OG LINJESYMBOLER

- Avkjørsel
- Plangrense
- Byggegrense
- Regulert støttemur
- Grense for støysoner
- Grense for arealformål