


Målestokk 1:500

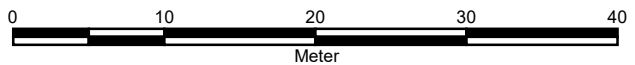

**Forenklet utdrag av tegnforklaring - PBL § 12 Reguleringsplan**

**BEBYGGELSE OG ANLEGG (PBL § 12-5, nr 1)**

- Boligbebyggelse
- Offentlig eller privat tjenesteyting
- Renovasjonsanlegg
- Kombinert bebyggelse og anleggsformål

**SAMFERDSELSANLEGG OG TEKNISK INFRASTRUKTUR (PBL § 12-5, nr 2)**

- Veg
- Kjøreveg
- Havn

**GRØNNSTRUKTUR (PBL § 12-5, nr 3)**

- Friområde

**BRUK OG VERN AV SJØ OG VASSDRAG (PBL § 12-5, nr 6)**

- Havneområde i sjø

**HENSYNSONER (PBL § 12-6)**

- FARESONE**
- Flomfare

**PUNKT OG LINJESYMBOLER**

- Avkjørsel
- Byggegrense
- Regulert kant kjørebane
- Grense for arealformål
- Grense for faresoner